


MAISONNEUVE

RUE ST-CATHERINE

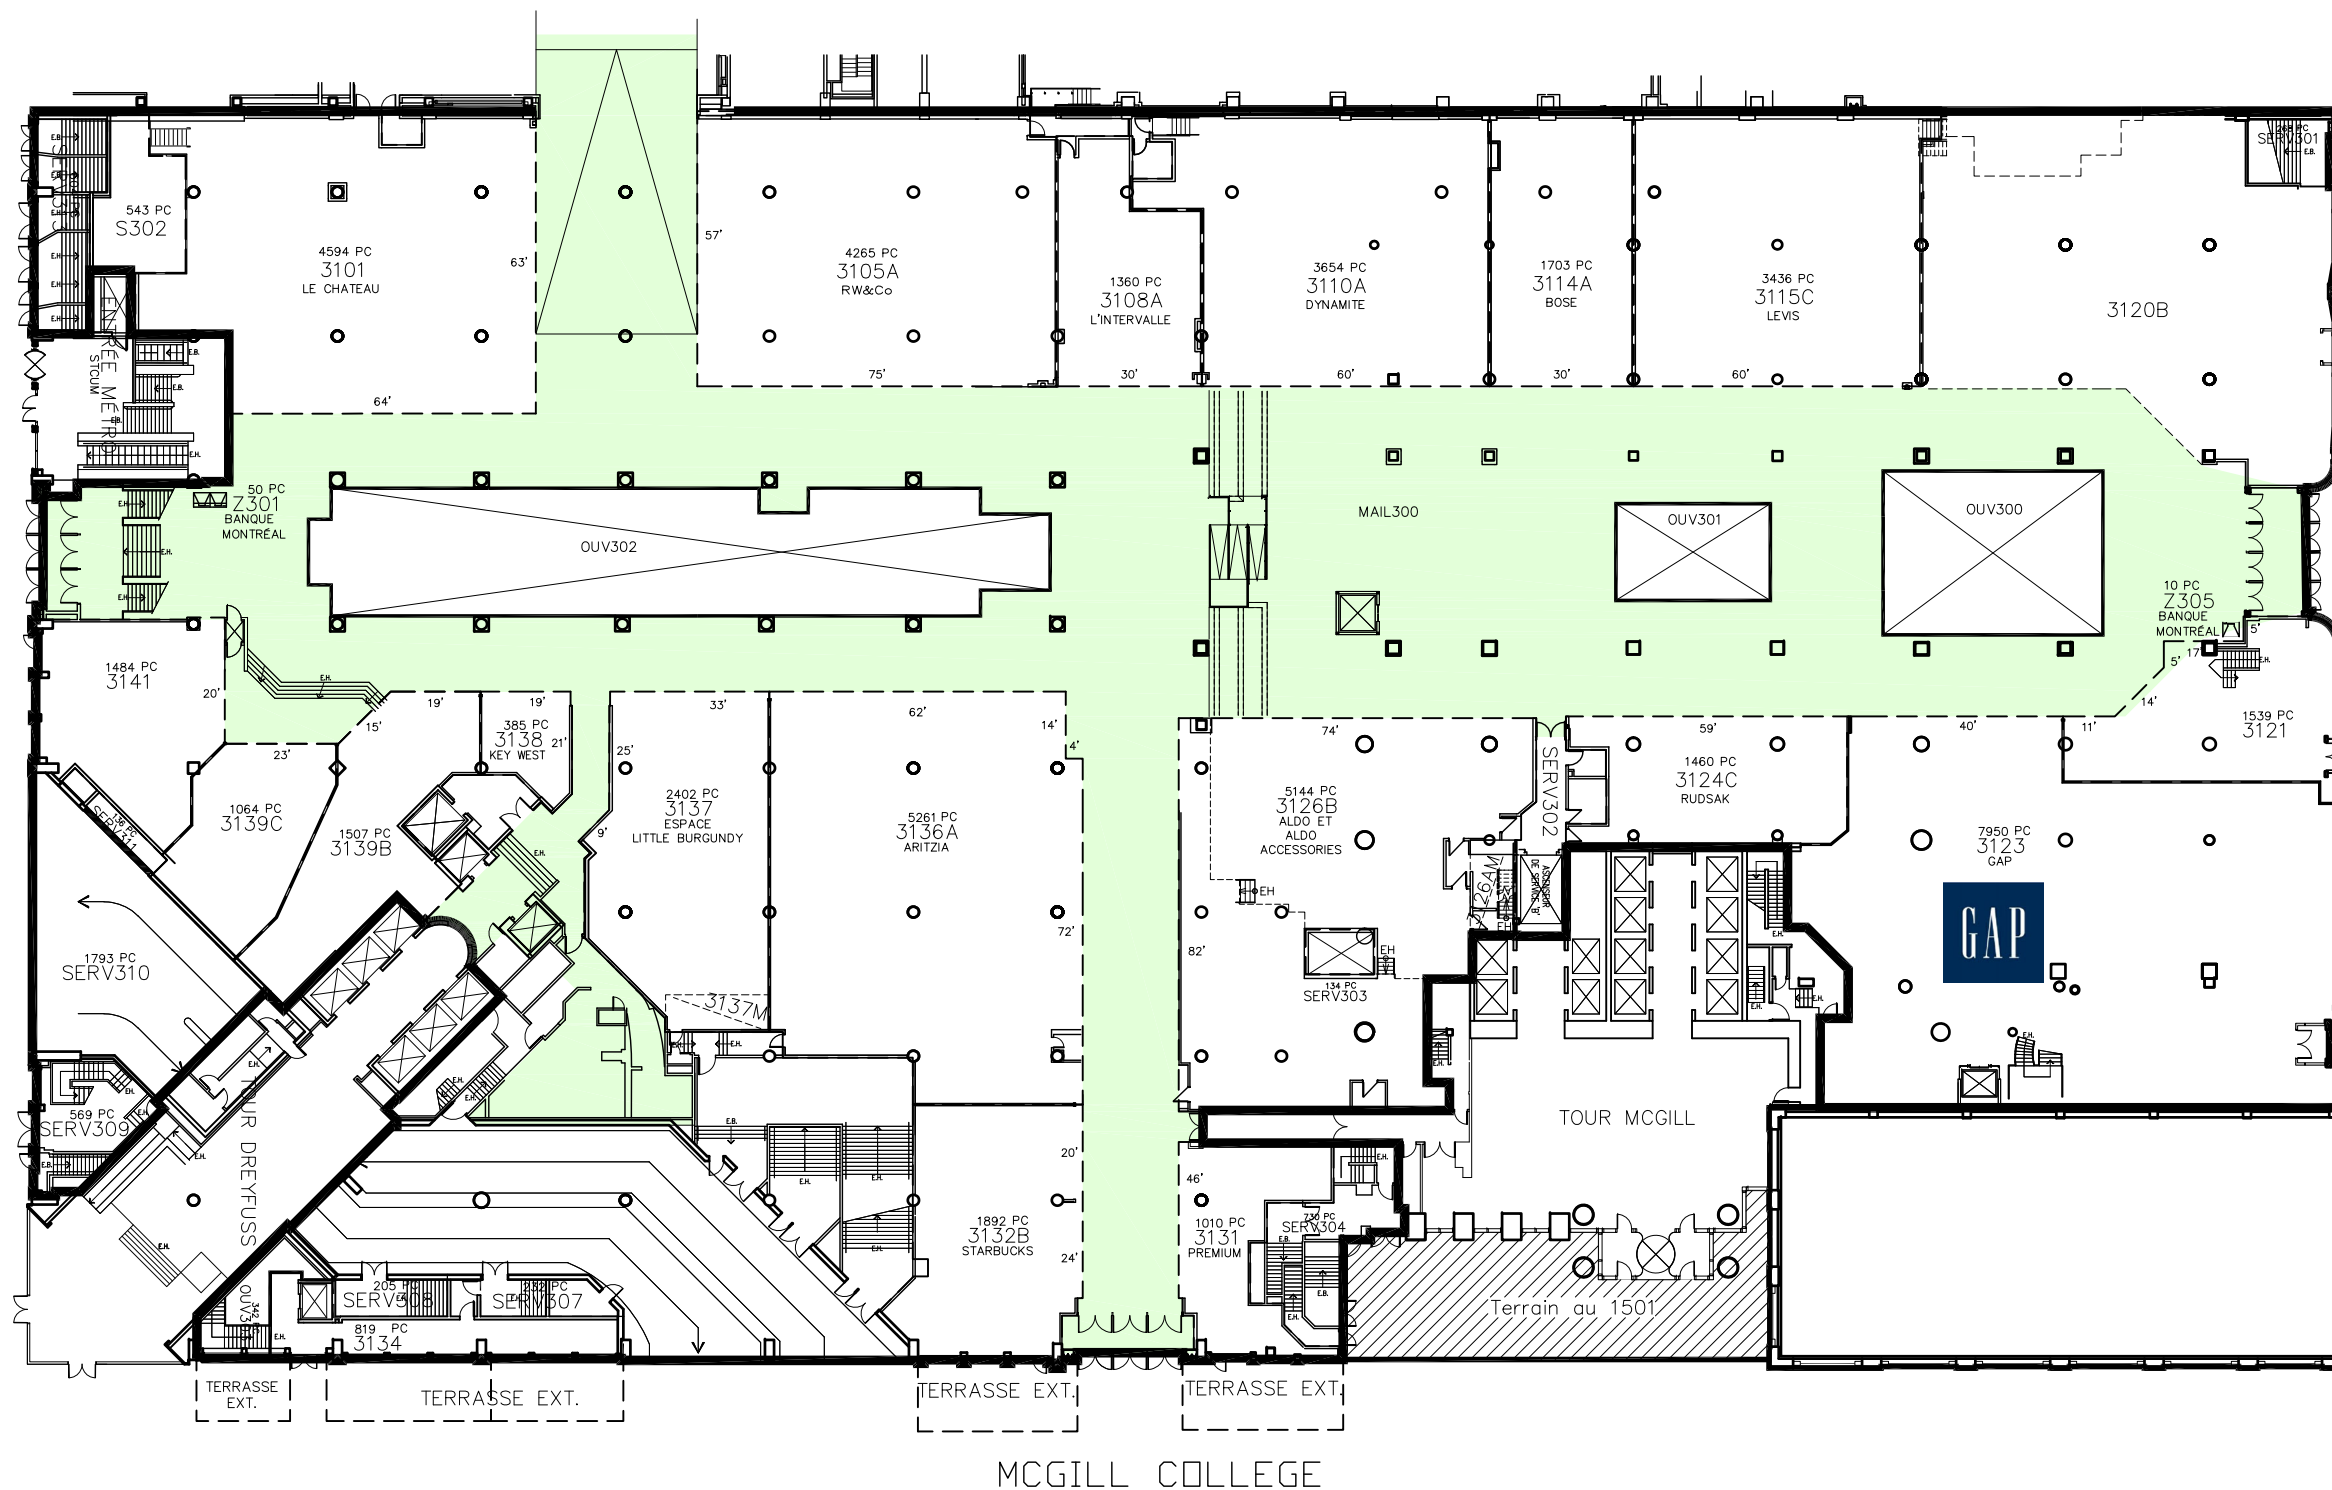

1001, square Victoria, Bureau C-500  
 Montréal (Québec) H2Z 2B5  
 Téléphone (514) 841-7600  
 Télécopieur (514) 841-7762

CENTRE COMMERCIAL:

**31601**

CENTRE EATON  
 705 STE-CATHERINE OUEST  
 MONTREAL, QUEBEC.

NOM DU DESSIN:

PLAN DE LOCATION  
 NIVEAU 3 - ST-CATHERINE  
 NIVEAU L + 0

DERNIERE REVISION:

13 AOUT 2019

DATE ORIGINAL:  
 13 MARS 2002

ECHELLE:  
 1" = 40'-0"

NOM DU FICHER:

31601\_Centre Eaton 3